



Achterbrug

Multi 3
217 t/m 224



Multi 2
209 t/m 216

Multi 1
201 t/m 208


Toneelbrug

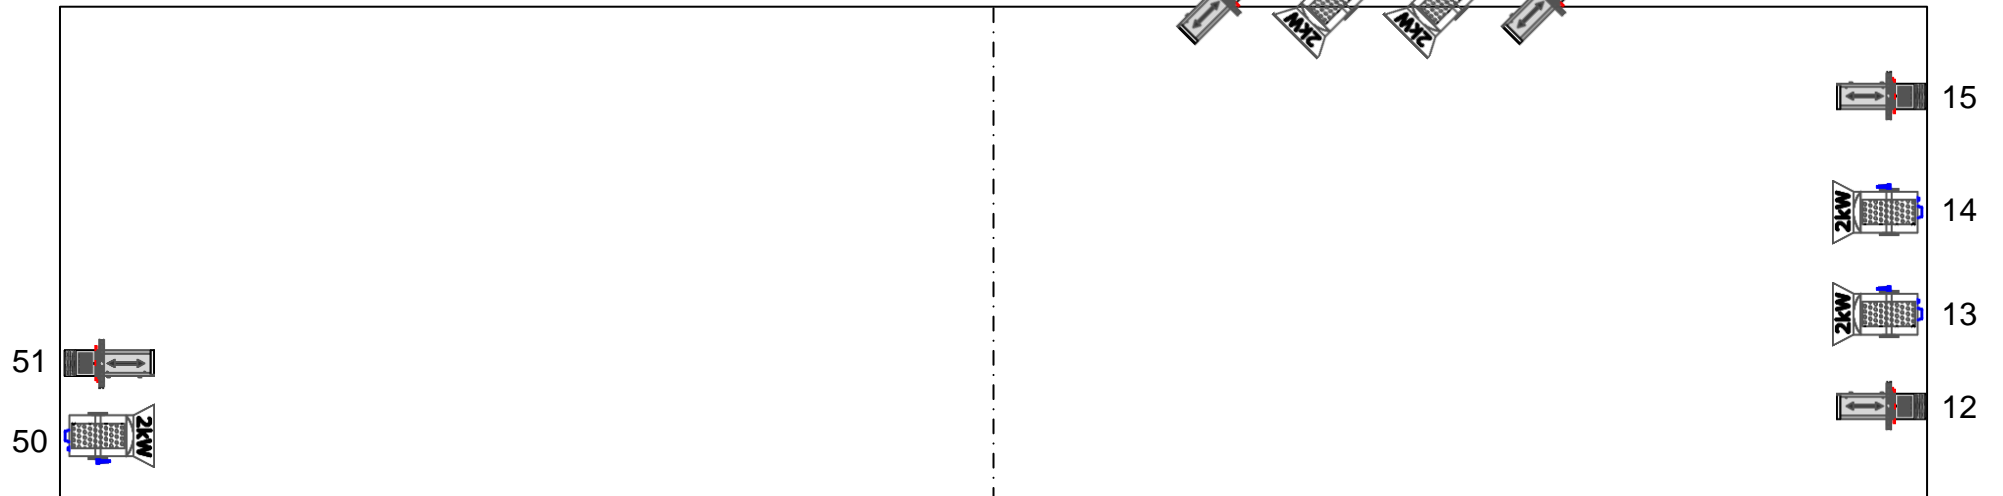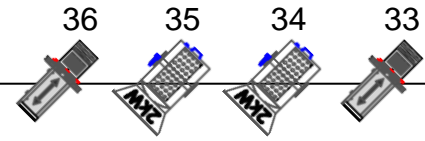

Portaalbrug

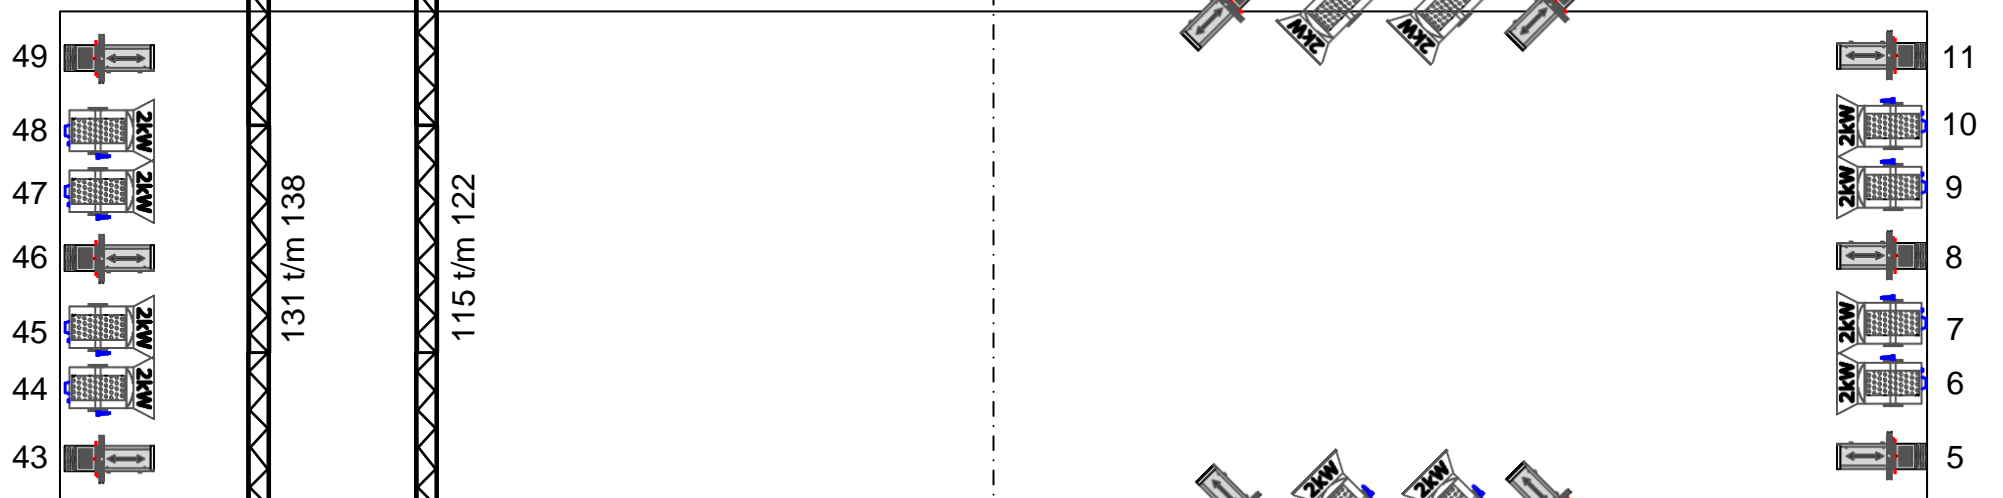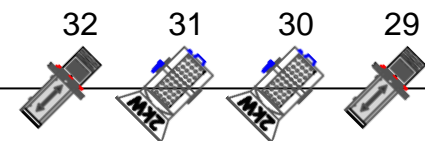

1e Zaalbrug

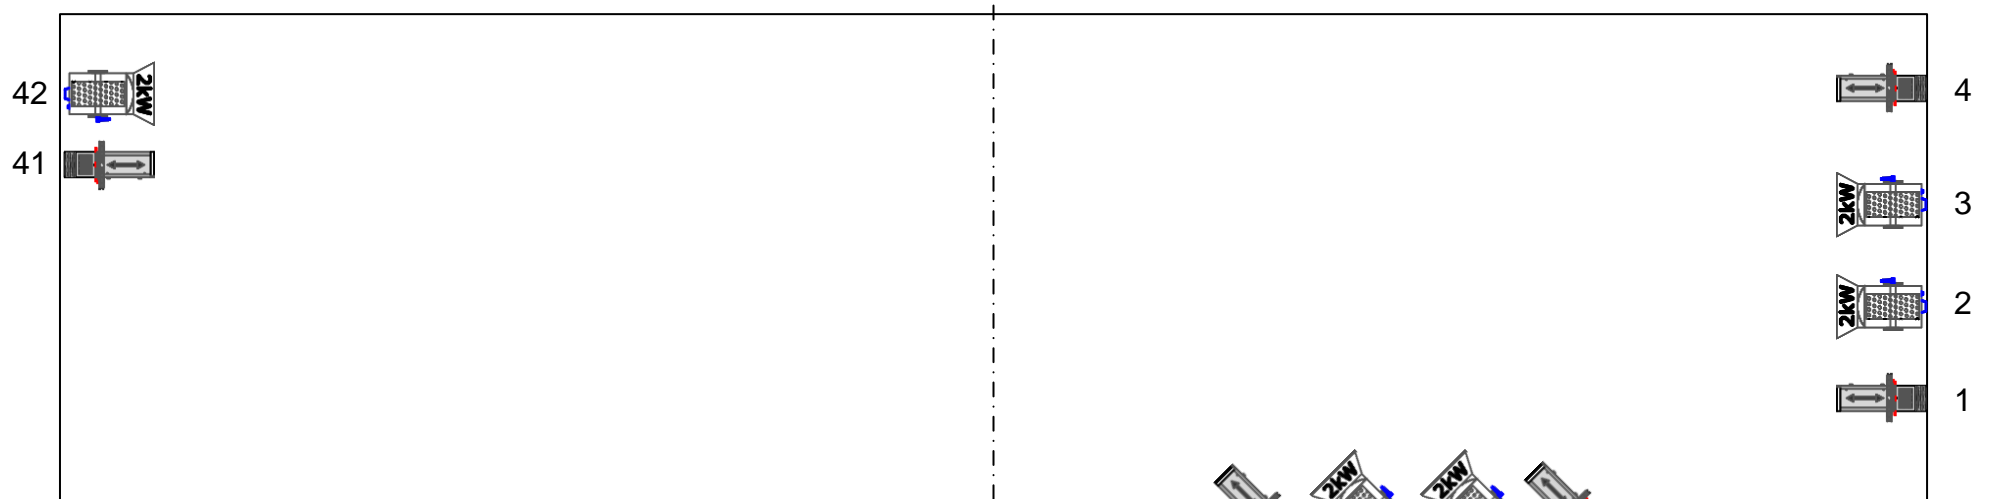

2e Zaalbrug



Zaallicht 199

Lichtplan
Middenzaal

