

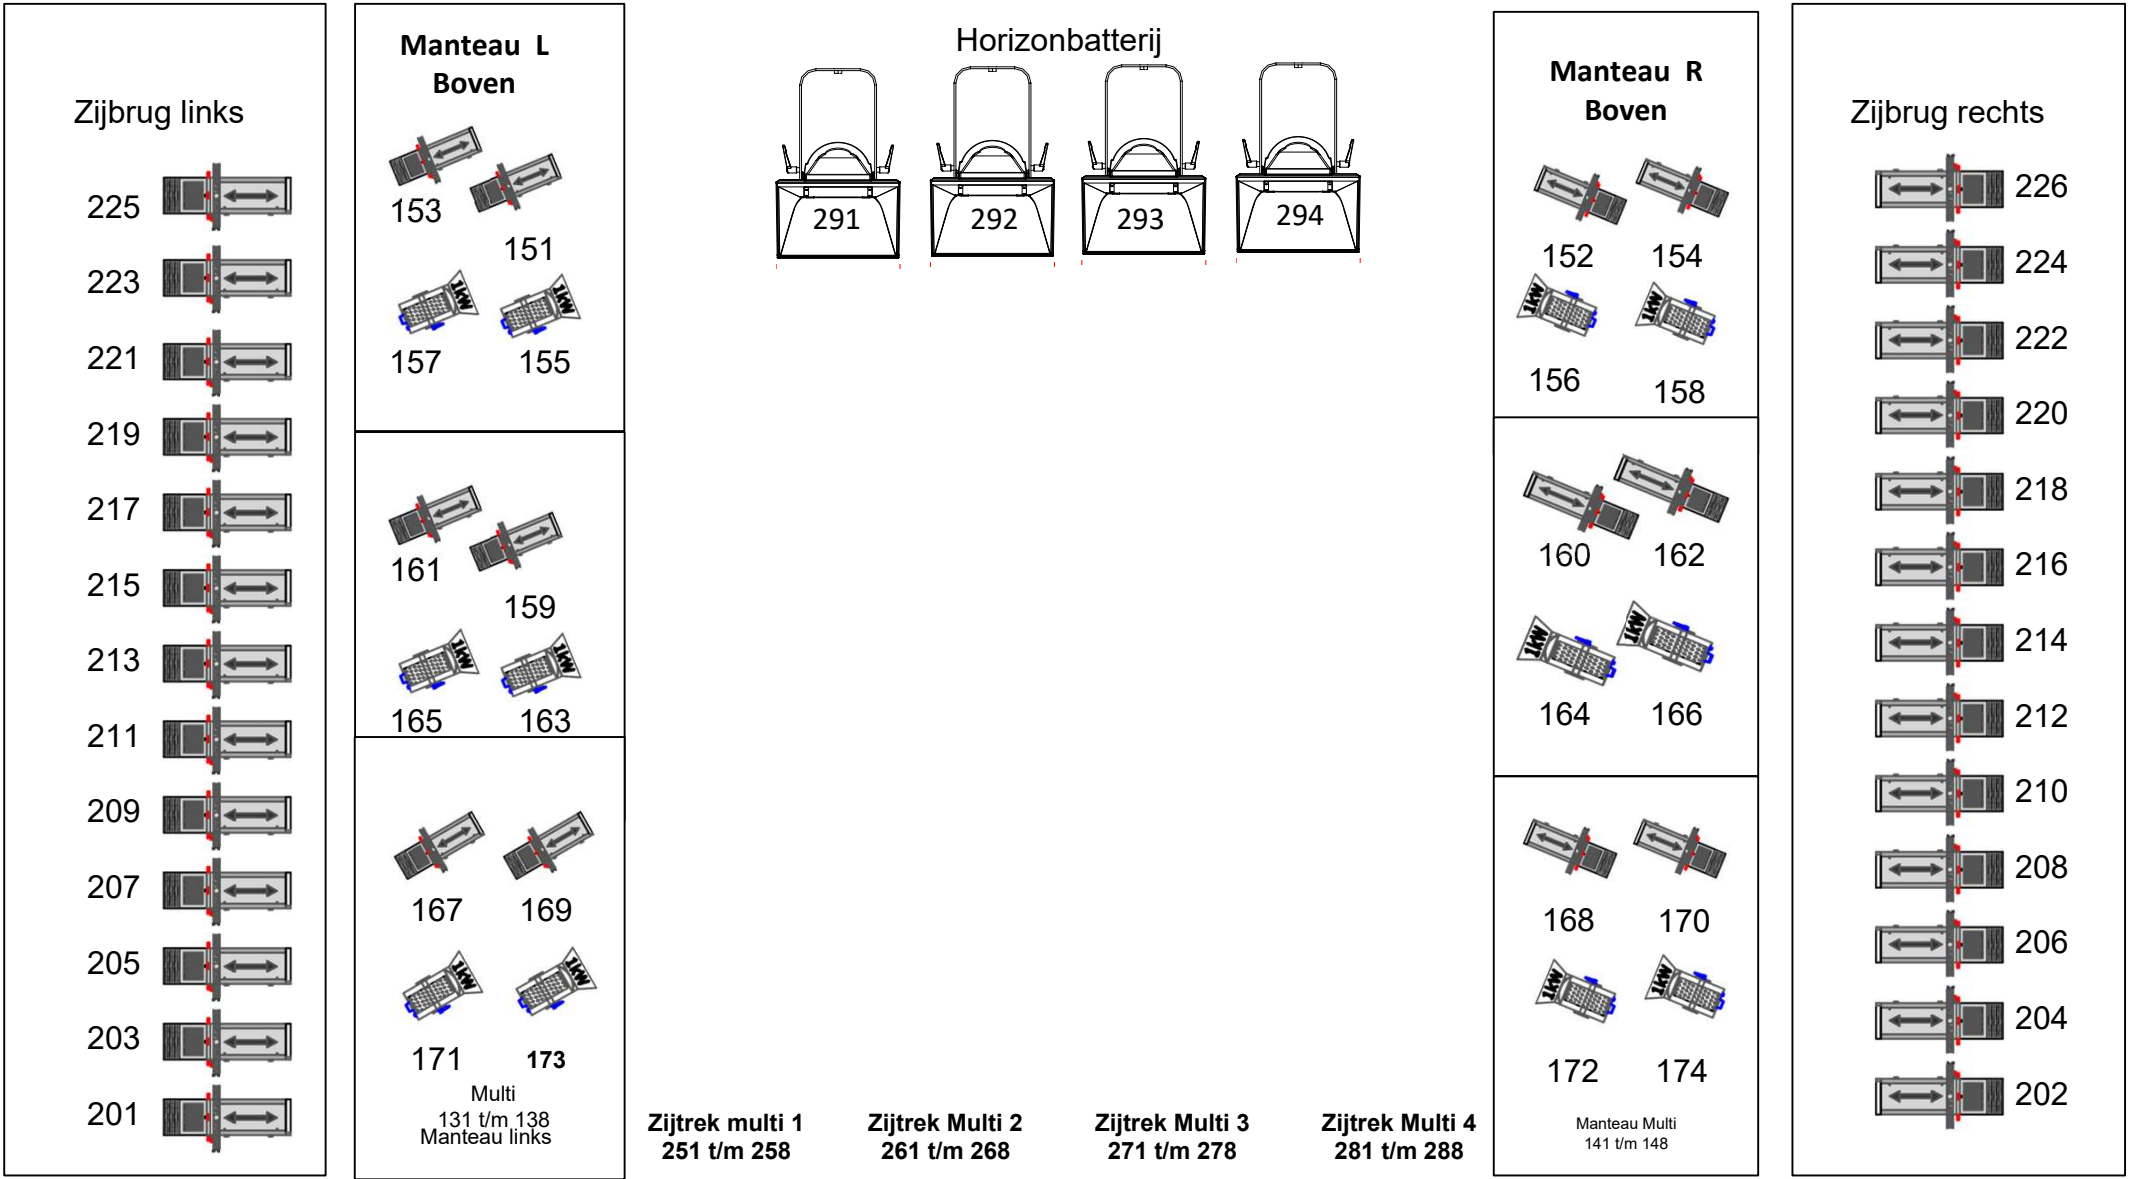
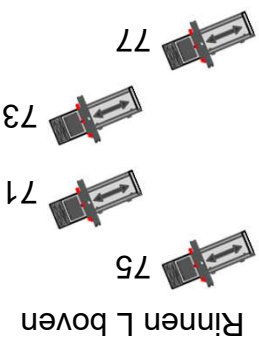
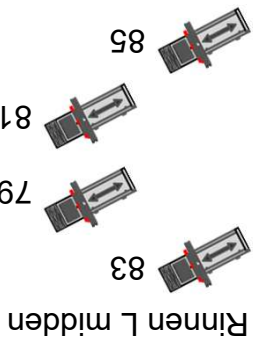
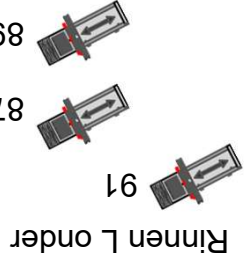
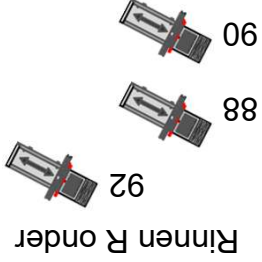
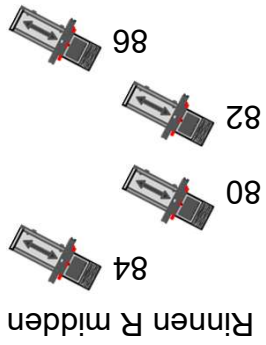
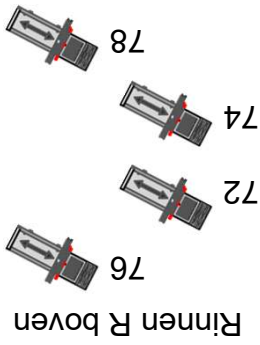
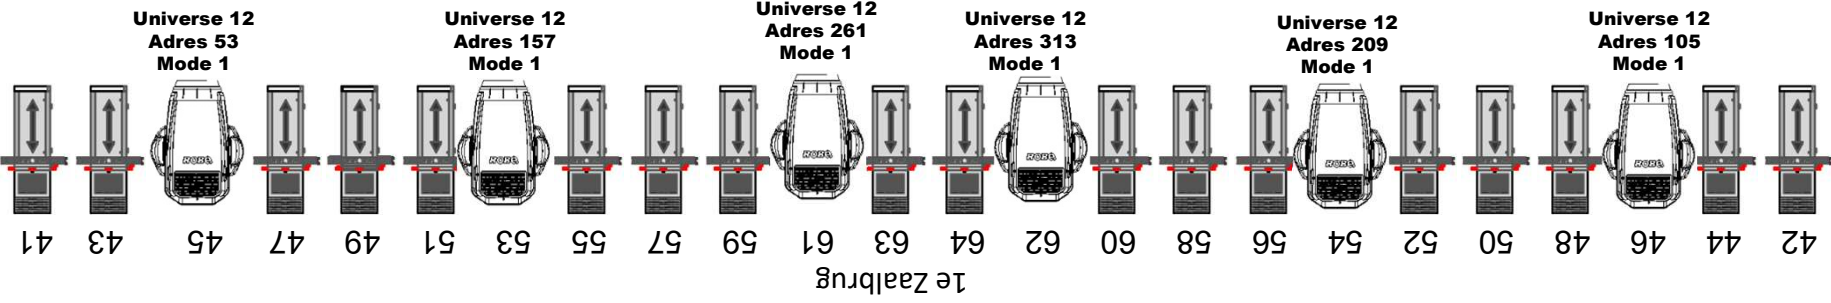



Zaallicht 500
Pauzebordjes 93 + 94
Voordoek 501

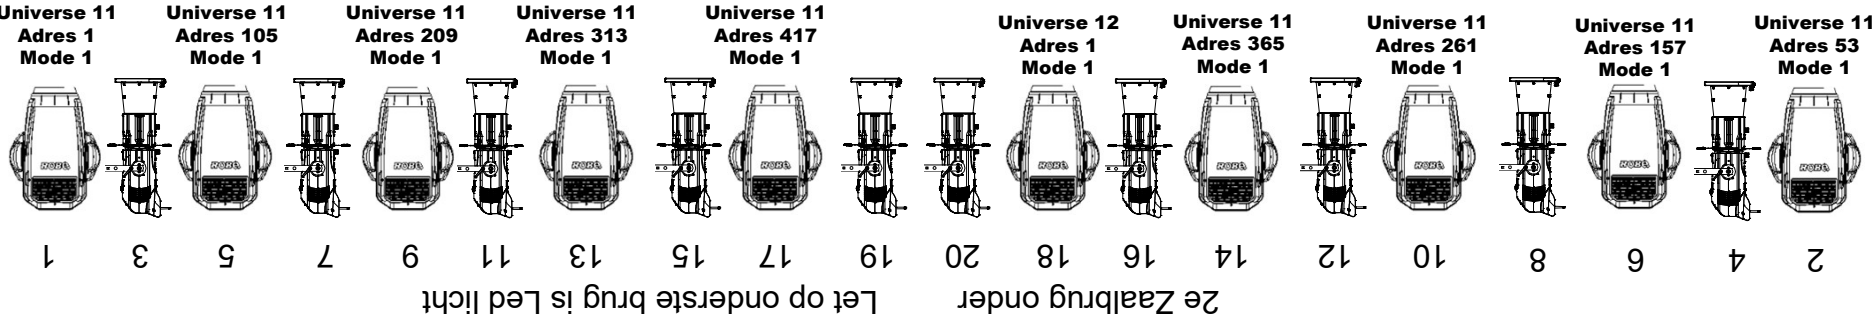


Vloer Multi R 1
325 t/m 332
Vloer Multi R 2
333 t/m 340
Vloer Multi R 3
341 t/m 348
Vloer Multi Goot
241 t/m 248

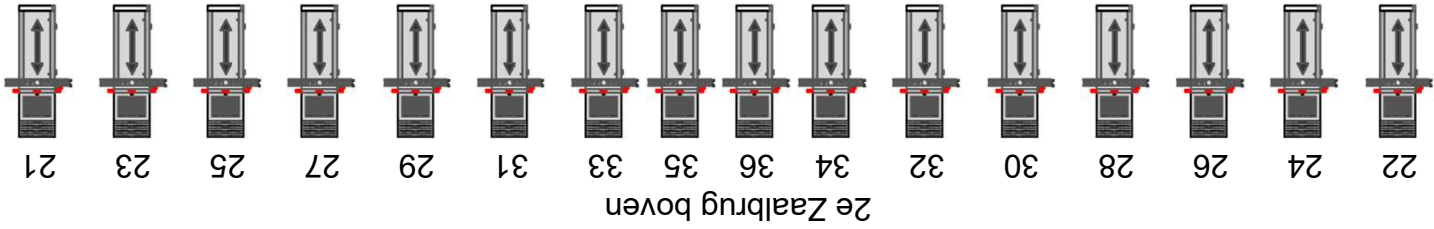

Vloer Multi L 1
301 t/m 308
Vloer Multi L 2
309 t/m 316
Vloer Multi L 3
317 t/m 324
Vloer Multi Goot
233 t/m 240

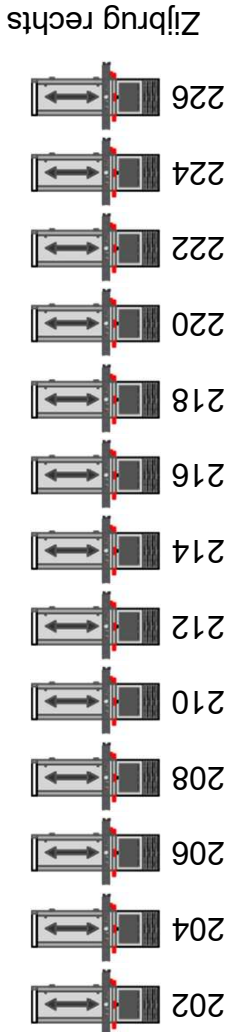

Manteau Multi
141 t/m 148
Zijtrek Multi 4
281 t/m 288
Zijtrek Multi 3
271 t/m 278
Zijtrek Multi 2
261 t/m 268
Zijtrek multi 1
251 t/m 258

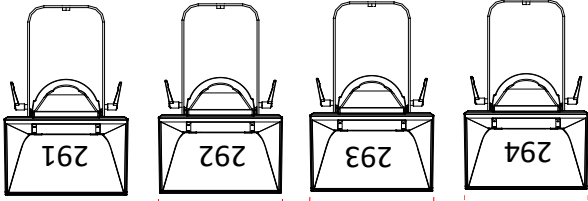

Manteau links
131 t/m 138
Zijbrug links
201 to 225

